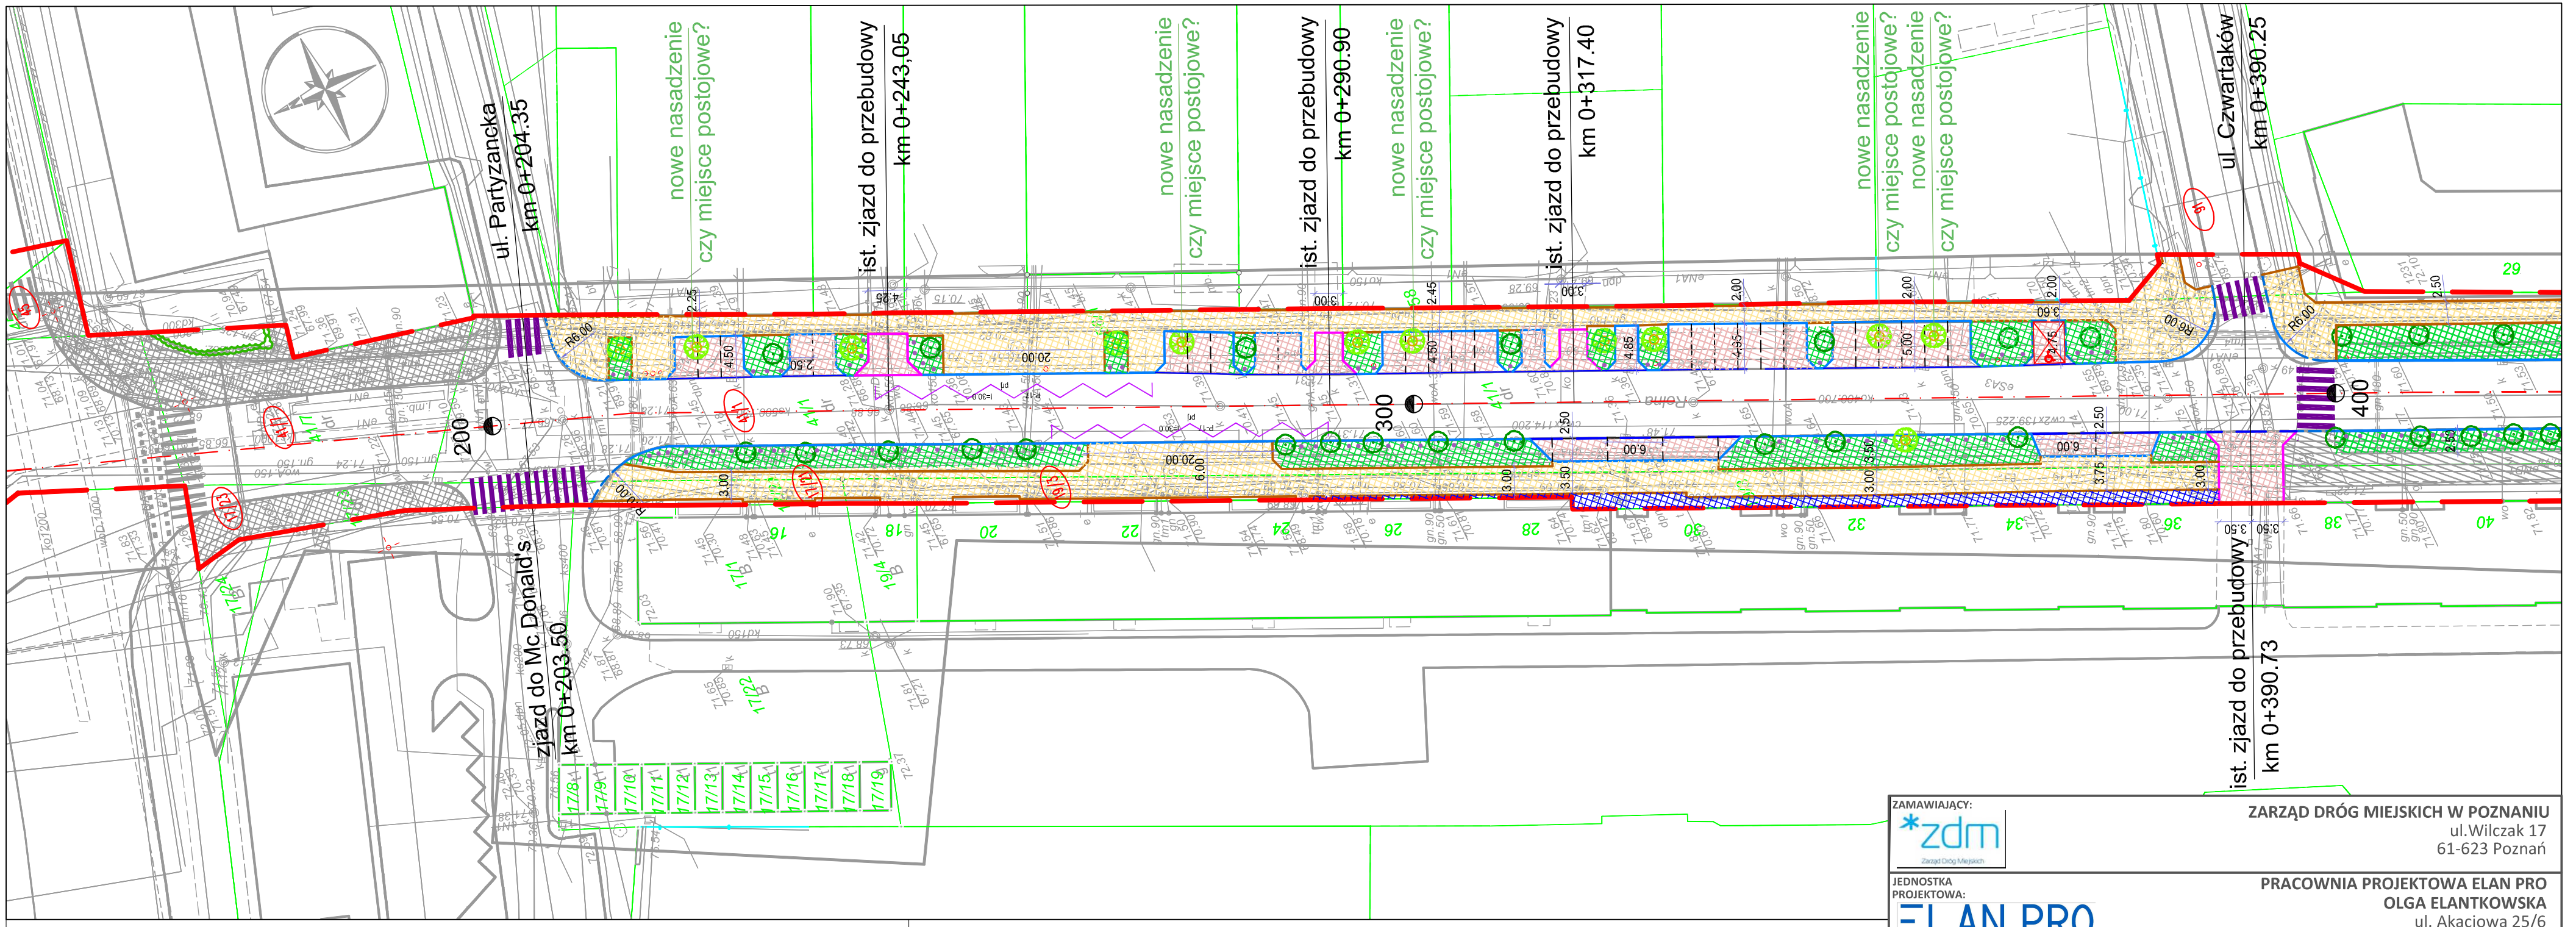

LEGENDA

- proj. oś
- proj. krawężnik betonowy 20x30x100 cm
- proj. krawężnik betonowy obniżony 20x30x100 cm
- proj. krawężnik betonowy najazdowy 20x22x100 cm
- proj. obrzeże betonowe 8x30x100 cm
- proj. opornik betonowy 12x30x100 cm
- proj. nawierzchnia zjazdów oraz zatok postojowych z betonowej kostki brukowej koloru szarego, gr. 8 cm
- proj. nawierzchnia chodnika z płyt chodnikowych 50x50 cm, koloru szarego, gr. 7 cm
- proj. nawierzchnia chodnika z betonowej kostki brukowej, koloru szarego, gr. 6 cm
- istniejący chodnik z betonowej kostki brukowej koloru szarego
- istniejący chodnik z nawierzchni bitumicznej
- proj. zieleń niska
- proj. nawierzchnia z kostki kamiennej rzędowej
- ist. drzewo
- ist. krzewy liściaste
- ist. drzewa iglaste
- ist. krzewy iglaste
- drzewo do wycinki
- proj. nasadzenia drzew
- ist. przejście dla pieszych
- proj. przejście dla pieszych
- linia rozgraniczająca teren
- proj. słupki wygradzające

ZAMAWIAJĄCY:
ZARZĄD DRÓG MIEJSKICH W POZNANIU
ul.Wilczak 17
61-623 Poznań

JEDNOSTKA PROJEKTOWA:
PRACOWNIA PROJEKTOWA ELAN PRO
OLGA ELANTKOWSKA
ul. Akacjowa 25/6
62-090 Rokietnica

INWESTYCJA:
Przebudowa chodników w ul. Rolnej na odcinku od. ul. Traugutta do ul. Wspólnej

RYSUNEK:

STADIUM: PROJEKT BUDOWLANY	BRANŻA: DROGOWA	NR RYSUNKU: DR-01	ARKUSZ: 02.B	REWIZJA: A	SKALA: 1:500

PLAN SYTUACYJNY

Imię i Nazwisko:	Nr uprawnień:	Podpis:
Projektant: inż. Szymon Elantkowski	WKP/0098/ZOOD/13 upr. do projektowania w zakresie ograniczonym w specjalności drogowej	
Asystent Projektanta: inż. Olga Elantkowska	-	

Rozpatrywać łącznie z projektami branżowymi.

Data: luty 2017